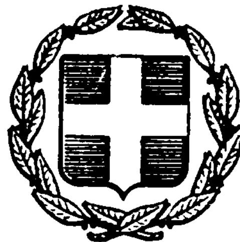


ΕΦΗΜΕΡΙΣ ΤΗΣ ΚΥΒΕΡΝΗΣΕΩΣ
ΤΗΣ ΕΛΛΗΝΙΚΗΣ ΔΗΜΟΚΡΑΤΙΑΣ

ΕΝ ΑΘΗΝΑΙΣ ΤΗ, 5 ΦΕΒΡΟΥΑΡΙΟΥ 1981 | ΤΕΥΧΟΣ ΤΕΤΑΡΤΟΝ | ΑΡΙΘΜΟΣ ΦΥΛΛΟΥ 61

ΠΕΡΙΕΧΟΜΕΝΑ

ΑΠΑΛΛΟΤΡΙΩΣΕΙΣ

ΑΠΟΦΑΣΕΙΣ

ΑΝΑΚΟΙΝΩΣΕΙΣ

ΠΟΛΕΟΔΟΜΙΑ

ΑΠΟΦΑΣΕΙΣ

ΑΠΑΛΛΟΤΡΙΩΣΕΙΣ

ΑΠΟΦΑΣΕΙΣ

Ἀριθ. Τ. 4625 (1)

Περὶ ἀναγκαστικῆς ἀπαλλοτριώσεως ἀκινήτων γιὰ τὴ βελτίωση τῆς ἀριθ. 38 ἐπαρχ. ὁδοῦ Κοντογουράτων - Καρδακάτων - Νίφι - Ἀγκῶνα»

Ο ΝΟΜΑΡΧΗΣ ΚΕΦΑΛΛΗΝΙΑΣ

Ἔχοντας ὑπόψη:

1. Τὰς διατάξεις: α) τοῦ Ν.Δ. 797/1971 «περὶ ἀναγκαστικῶν ἀπαλλοτριώσεων β) τοῦ Β.Δ. 139/1971 «περὶ ἁρμοδιότητος τῶν Νομαρχῶν γιὰ τὴν κήρυξη ἀναγκαστικῶν ἀπαλλοτριώσεων γ) Τοῦ ἄρθρου 23 τοῦ ἀπὸ 25.11.1929 Δ/τος περὶ κωδικοποιήσεως τῶν κειμένων διατάξεων γιὰ τὴν κατασκευὴ καὶ συντήρηση ὁδῶν δ) τοῦ Ν. 653/77 ὅπως ἔχει τροποποιηθεῖ καὶ συμπληρωθεῖ μὲ τὶς διατάξεις τῶν Ν. 947/79 καὶ Ν. 960/79 καὶ μὲ τὸ Π.Δ. 929/79 περὶ ὑποχρεώσεως τῶν παραδίων ἰδιοκτητῶν γιὰ τὴ διάνοιξη καὶ βελτίωση ὁδῶν ε) τῆς ὑπ' ἀριθ. 4209/13.11.80 ἀποφάσεως τοῦ Νομάρχου Κεφ/νίας περὶ ὁρισμοῦ τοῦ πρὸς ἀπαλλοτρίωση τμήματος τῆς ὁδοῦ, ἀποφασίζουμε:

Κηρύσσουμε ἀναγκαστικῶς ἀπαλλοτριωτέα γιὰ δημόσια ὠφέλεια ἤτοι γιὰ τὴν βελτίωση τοῦ τμήματος τῆς ὑπ' ἀριθ. 38 ἐπαρχ. ὁδοῦ Κοντογουράτων - Καρδακάτων - Νίφι Ἀγκῶνα, τὴν ἀγροτικὴ ἔκταση μετὰ τῶν ἐπ' αὐτῆς δένδρων καὶ κτισμάτων, συνισταμένη ἀπὸ τμήματα παραδίων ἰδιοκτησιῶν ὁλικοῦ ἐμβαδοῦ 1395 μ2 τὴν περιεχομένην μεταξὺ τῆς ΧΘ 0+ 750 (θέση Δημοτικοῦ Σχολείου Κοντογουράτων μέχρι τὴν Χ.Θ. 1+ 025 (θέση βρύσες) ὅπως αὐτὴ ἀπεικονίζεται στὸ κτηματολογικὸ διάγραμμα καὶ κτηματολογικὸ πίνακα ποὺ συντάχθηκαν ἀπὸ τὸν Ὑπομ/κὸ Π. Ἠλιόπουλο καὶ θεωρήθηκαν ἀπὸ τὸ Δημήτριο Κακούρη Δ/ντὴ Τεχν. Ὑπηρεσιῶν Ν. Κεφ/νίας.

Ἡ ἀπαλλοτρίωση κηρύσσεται ὑπὲρ τοῦ Δημοσίου καὶ ἡ σχετικὴ δαπάνη θὰ βαρύνει τὸν προϋπολογισμὸ τοῦ Νομαρχιακοῦ Ταμείου Κεφ/νίας.

Ἡ ἀπόφαση αὐτὴ νὰ δημοσιευθεῖ στὴν Ἐφημερίδα τῆς Κυβερνήσεως.

Ἀργοστόλι, 15 Δεκεμβρίου 1980

Ὁ Νομαρχῶν Δ/ντὴς
Α. ΣΤΑΥΡΟΠΟΥΛΟΣ

ΔΕΝΔΡΑ
ΚΑΤΗΓΟΡΙΑ
ΠΑΡΑΤΗΡΗΣΕΙΣ

Ἀριθ. 5215 (2)

Περὶ καθορισμοῦ χειμερίου κύματος εἰς θέσιν «ΠΟΡΤΟ ΚΟΥΦΟ» Συκιᾶς Χαλκιδικῆς.

Ο ΝΟΜΑΡΧΗΣ ΧΑΛΚΙΔΙΚΗΣ

Ἔχοντες ὑπ' ὄψει :

1. Τὰς διατάξεις τοῦ Ν.3200/1955 «περὶ διοικητικῆς ἀποκεντρώσεως».
2. Τὰς διατάξεις τοῦ Α.Ν. 2344/1940 «περὶ αἰγιαλοῦ καὶ παραλίας».
3. Τὰς διατάξεις τοῦ Α.Ν. 263/1968 «περὶ τροποποιήσεως καὶ συμπληρώσεως τῶν διατάξεων περὶ Δημοσίων Κτημάτων).
4. Τὴν ἀπὸ 16.6.80 ἔκθεσιν τῆς ὑπὸ τοῦ ἄρθρου 5 Α.Ν. 263/1968 προβλεπομένης ἐπιτροπῆς καθορισμοῦ ὁρίων αἰγιαλοῦ ἐπὶ τῆς ἀνωτέρω περιοχῆς.
5. Τὰ ἀπὸ (1) Δεκέμβριο 1973 (2) Σεπτέμβριο 1975 (3) Ἰούλιο 1975 τοπογραφικὸν καὶ ὑψομετρικὸν διάγραμμα τῆς ὡς ἄνω περιοχῆς νομίμως τεθεωρημένον ὑπὸ τῆς Δ/νσεως Τεχν. Ὑπηρεσιῶν τοῦ Ὑπουργ. Οἰκον. ἀπὸ 17.7.1976.
6. Τὴν ὑπ' ἀριθμ. Φ.187.2/676/80/20.10.1980 σύμφωνον γνώμην τοῦ Ἀρχηγείου Ναυτικοῦ, ἀποφασίζομεν :

Ἐπικυροῦμεν τὴν ἀπὸ 16.6.1980 ἔκθεσιν τῆς ἐπιτροπῆς καθορισμοῦ τῶν ὁρίων αἰγιαλοῦ, ὡς καὶ τὸ συνοδεῦον τὴν ἔκθεσιν ταύτην τοπογραφικὸν καὶ ὑψομετρικὸν διάγραμμα εἰς θέσιν Πόρτο Κουφὸ Συκιᾶς Χαλκιδικῆς καὶ ἀνατίθεμεν τὰς περαιτέρω ἐνεργείας ἐπὶ τοῦ θέματος τούτου εἰς τὸν Οἰκ. Ἔφορον Πολυγύρου.

Ἡ παροῦσα δημοσιευθήτω διὰ τῆς Ἐφημερίδος τῆς Κυβερνήσεως.

Ἐν Πολυγύρῳ τῇ 4 Νοεμβρίου 1980

Ὁ Νομαρχῶν
(Ὑπογραφή)

ΕΚΘΕΣΗ

Ἐπιτροπῆς τῶν ὁρίων Αἰγιαλοῦ - Παραλίας.

Πολύγυρος σήμερα τὴν 16.6.80 ἡμέρα Δευτέρα ἡ Ἐπιτροπὴ καθορισμοῦ τῶν ὁρίων τοῦ αἰγιαλοῦ καὶ παραλίας ἀποτελουμένη σύμφωνα μὲ τὸ ἄρθρο 74 τοῦ Π.Δ. 636/1977 ἀπὸ τούς :

α) Μιχαὴλ Μητρούδη ἀν/τοῦ Οἰκον. Ἐφόρου Πολυγύρου ὡς Προέδρου.

β) Νικολάου Φίστα ἀν/τοῦ Δ/ντοῦ Τεχν. Ὑπηρεσιῶν ὡς μέλος.

γ) Γεωργίου Γρηγοράκου Ἀντ/ρχου Λ.Σ. ὡς μέλους.

ἀφοῦ συνῆλθε στὸ κατάστημα τῆς Οἰκον. Ἐφορίας Πολυγύρου γιὰ νὰ προβεῖ στὸ καθορισμὸ τῶν ὁρίων τοῦ αἰγιαλοῦ καὶ παραλίας στὴν περιοχὴ Πόρτο-Κουφὸ Συκιᾶς Σιθωνίας Χαλκιδικῆς ἔλαβε ὑπόψη :

1. Τὸ ἀπό: Δεκεμβρίου 1973, Σεπτεμβρίου 1975 καὶ Ἰουλίου 1975 τοπογραφικὸ καὶ ὑψομετρικὸ διάγραμμα τοῦ μηχανικοῦ Δ. Λάμπρου, Ι. Φωτοπούλου, Γ. Ἀσημακοπούλου, μὲ κλίμακα 1 : 1000 ποὺ θεωρήθηκε τὴν 11.7.1976 ἀπὸ τὸν Μηχανικὸ τοῦ Ὑπουργείου Οἰκονομικῶν Γρ. Ξηρογιάννη.

2. Τὶς διατάξεις τοῦ Α.Ν. 1540/1938 ὅπως τροποποιήθηκε μὲ τὸν Α.Ν. 2344/40 καὶ τὸν Α.Ν. 263/1968 καὶ μὲ τὶς ὁποῖες ὁ καθορισμὸς τῆς οριογραμμῆς τοῦ αἰγιαλοῦ γίνεται ἐπὶ τοπογραφικοῦ καὶ ὑψομετρικοῦ διαγράμματος χαρασσομένης σ' αὐτὸ ἐρυθρὰ γραμμὴ γιὰ τὴν ὁριογραμμὴ τοῦ αἰγιαλοῦ, κίτρινη γραμμὴ γιὰ τὴν ὁριογραμμὴ τῆς παραλίας καὶ κυανῆς γραμμῆς γιὰ τὸν παλαιὸ αἰγιαλὸ σὲ περίπτωση κατὰ τὴν ὁποία ἕνεκα προσχώσεως ἢ ἄλλης αἰτίας εἶναι ἐμφανὲς ὅτι κατὰ τὸν χρόνο ποὺ ἐνεργεῖται ὁ καθορισμὸς ὁ αἰγιαλὸς εἶναι διάφορος τοῦ εἰς τὸ παρελθὸν τοιούτου κ.λ.π. ὅτε δύναται νὰ καθορισθεῖ ἡ παλαιὰ θέση τοῦ αἰγιαλοῦ, ἡ ὑφισταμένη μέχρι τοῦ ἔτους 1884, ἐὰν ὑφίστανται κατοχαὶ ἰδιωτῶν ἢ καὶ πρότερον ἂν δὲν ὑφίστανται τοιαῦται.

3. Τὶς ἀριθ. 64/1959 καὶ 630/1964 γνωμοδοτήσεις τοῦ Ν.Σ.Κ.

4. Τὰ ἐκ τῆς ἐνεργηθείσης τὴν 4.6.1980 αὐτοψίας προκύψαντα στοιχεῖα.

5. Ἐξαιροῦνται τῆς λωρίδος τῆς παραλίας τὰ ὑφιστάμενα κτίσματα ἢ τμήματα κτισμάτων σύμφωνα μὲ τὸ ἄρθρο 5 παρ. 1 Α.Ν. 2344/40 καὶ γνωμοδοτήσει Ν.Σ.Κ. 634/1964.

6. Τὰ ἀριθ. (1) Φ. 187.2/184/Σ.1875/14.6.1975, (2) Φ.187.2/167/Σ.1272/10.5.1976, (3) Φ. 187.2/671/Σ.2391/9.10.1979, ἔγγραφα τοῦ Γ.Ε.Ν. βάσει τῶν ὁποίων ἔγιναν οἱ διορθώσεις, ἀποφασίζει,

Καθορίζει ἐπὶ τοῦ ἀνωτέρω διαγράμματος :

α) Διὰ συνεχοῦς ἐρυθρᾶς γραμμῆς τὴν ὁριογραμμὴ τοῦ αἰγιαλοῦ 1.2.3.....27.

β) Διὰ συνεχοῦς κιτρίνης γραμμῆς τὴν ὁριογραμμὴ τῆς παραλίας 1'.2'.3'.......30'.

γ) Διὰ συνεχοῦς κυανῆς γραμμῆς τὴν ὁριογραμμὴ τοῦ παλαιοῦ αἰγιαλοῦ 1''.2''.3''.....41''.

Καὶ ἐξασφαλίζονται ἀπὸ σταθερὰ σημεῖα ἤτοι ἀπὸ κτίσματα ὁρόσημα κ.λ.π.


Ὁ Πρόεδρος	Τὰ μέλη
(Ὑπογραφή)	(Ὑπογραφαί)

ΤΟΠΟΓΡΑΦΙΚΟΝ ΔΙΑΓΡΑΜΜΑ
ΠΑΡΑΛΙΑΚΗΣ ΕΚΤΑΣΕΩΣ
ΚΕΙΜΕΝΗΣ ΕΙΣ ΘΕΣΙΝ ΠΟΡΤΟ-ΚΟΥΦΟ
ΚΟΙΝΟΤΗΤΟΣ ΣΥΚΙΑΣ - ΧΑΛΚΙΔΙΚΗΣ
ΠΡΟΣ ΚΑΘΟΡΙΣΜΟΝ ΑΙΓΙΑΛΟΥ
ΚΑΙ ΠΑΡΑΛΙΑΣ
ΚΛΙΜΑΞ 1:1000

ΦΥΛΛΟΝ (1)

ΠΙΝΑΞ ΟΜΟΡΩΝ ΚΑΤΟΧΩΝ


ΥΠΟΜΝΗΜΑ

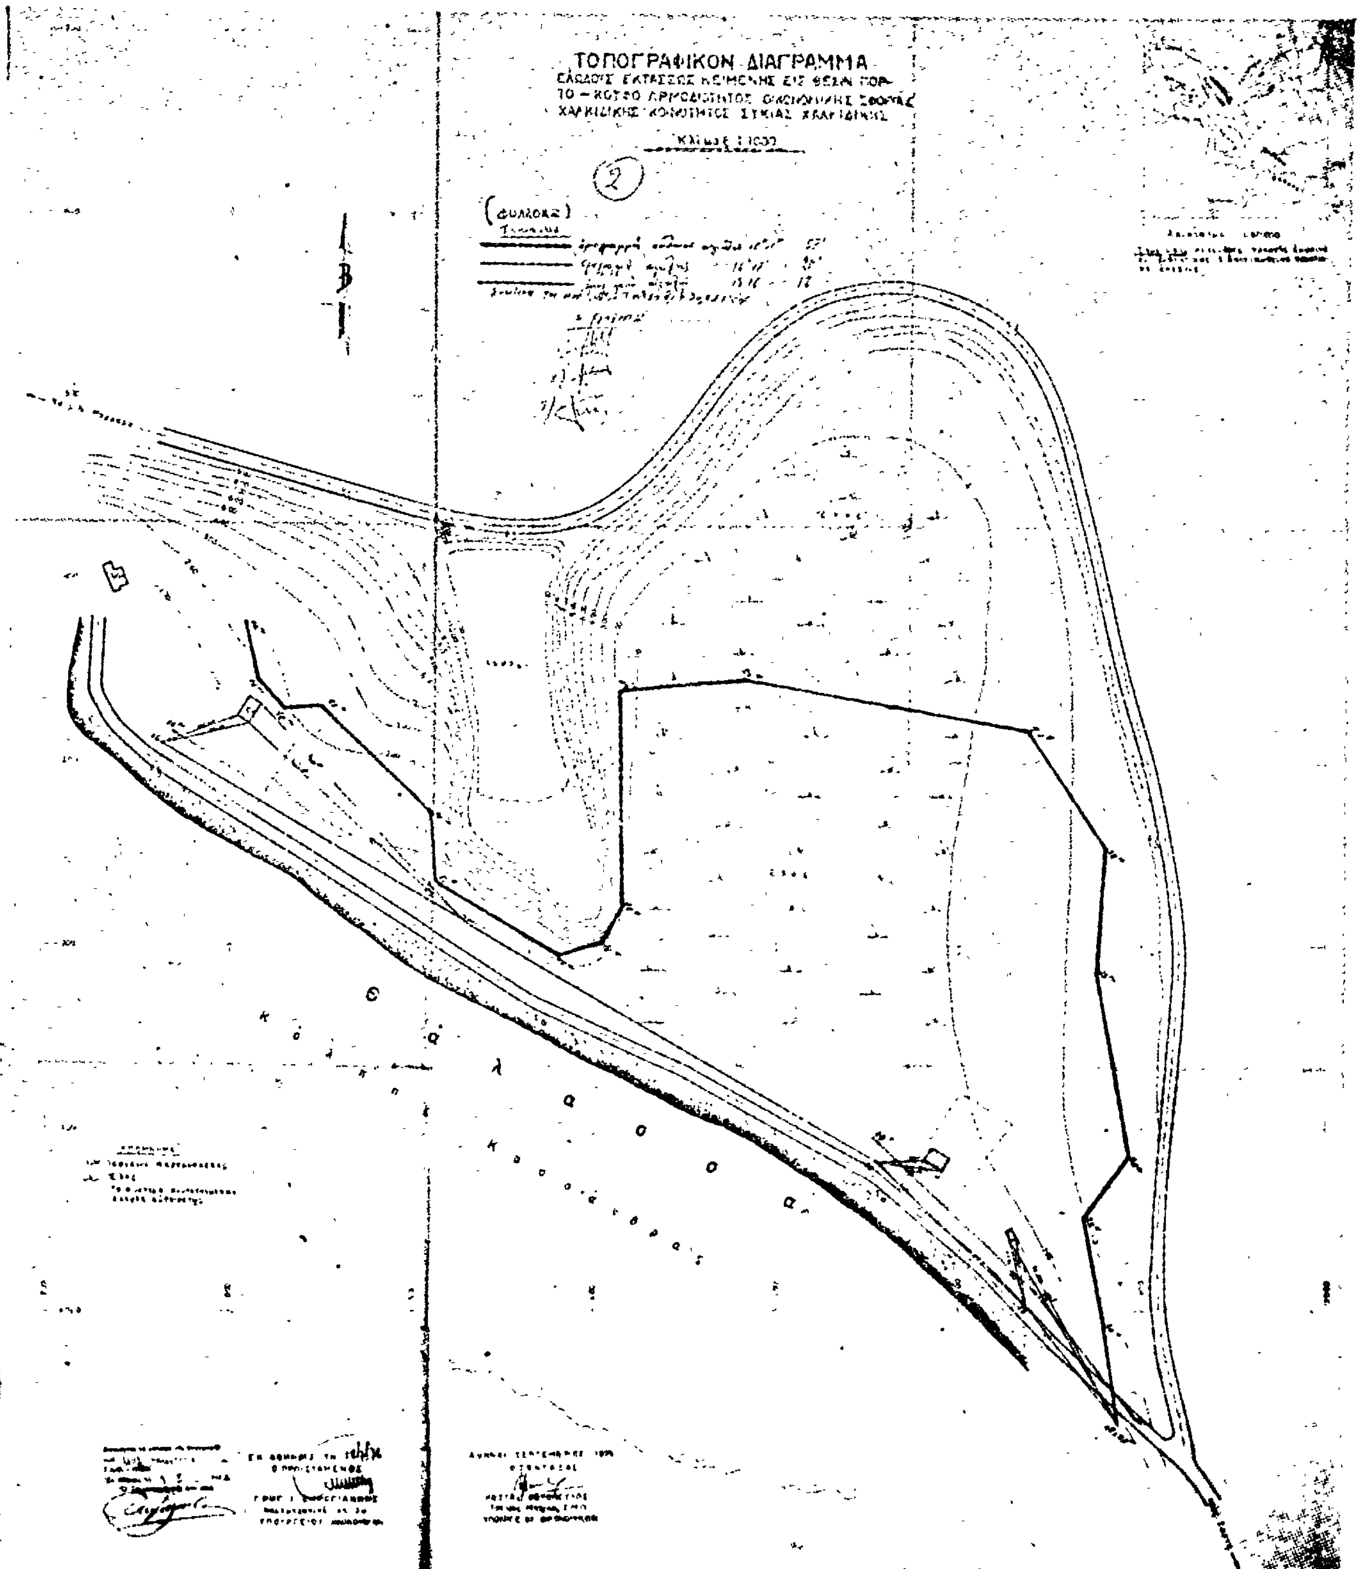
ΤΟΠΟΓΡΑΦΙΚΟΝ ΔΙΑΓΡΑΜΜΑ


Τοπογραφικόν διάγραμμα

Κλ. 1:1000

(ΦΥΛΛΟΝ 3)

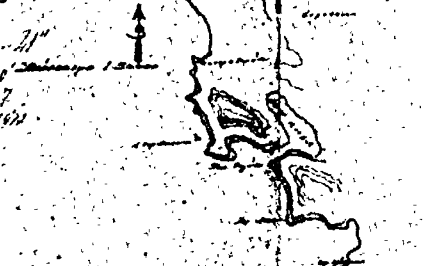

Θ ά λ α σ

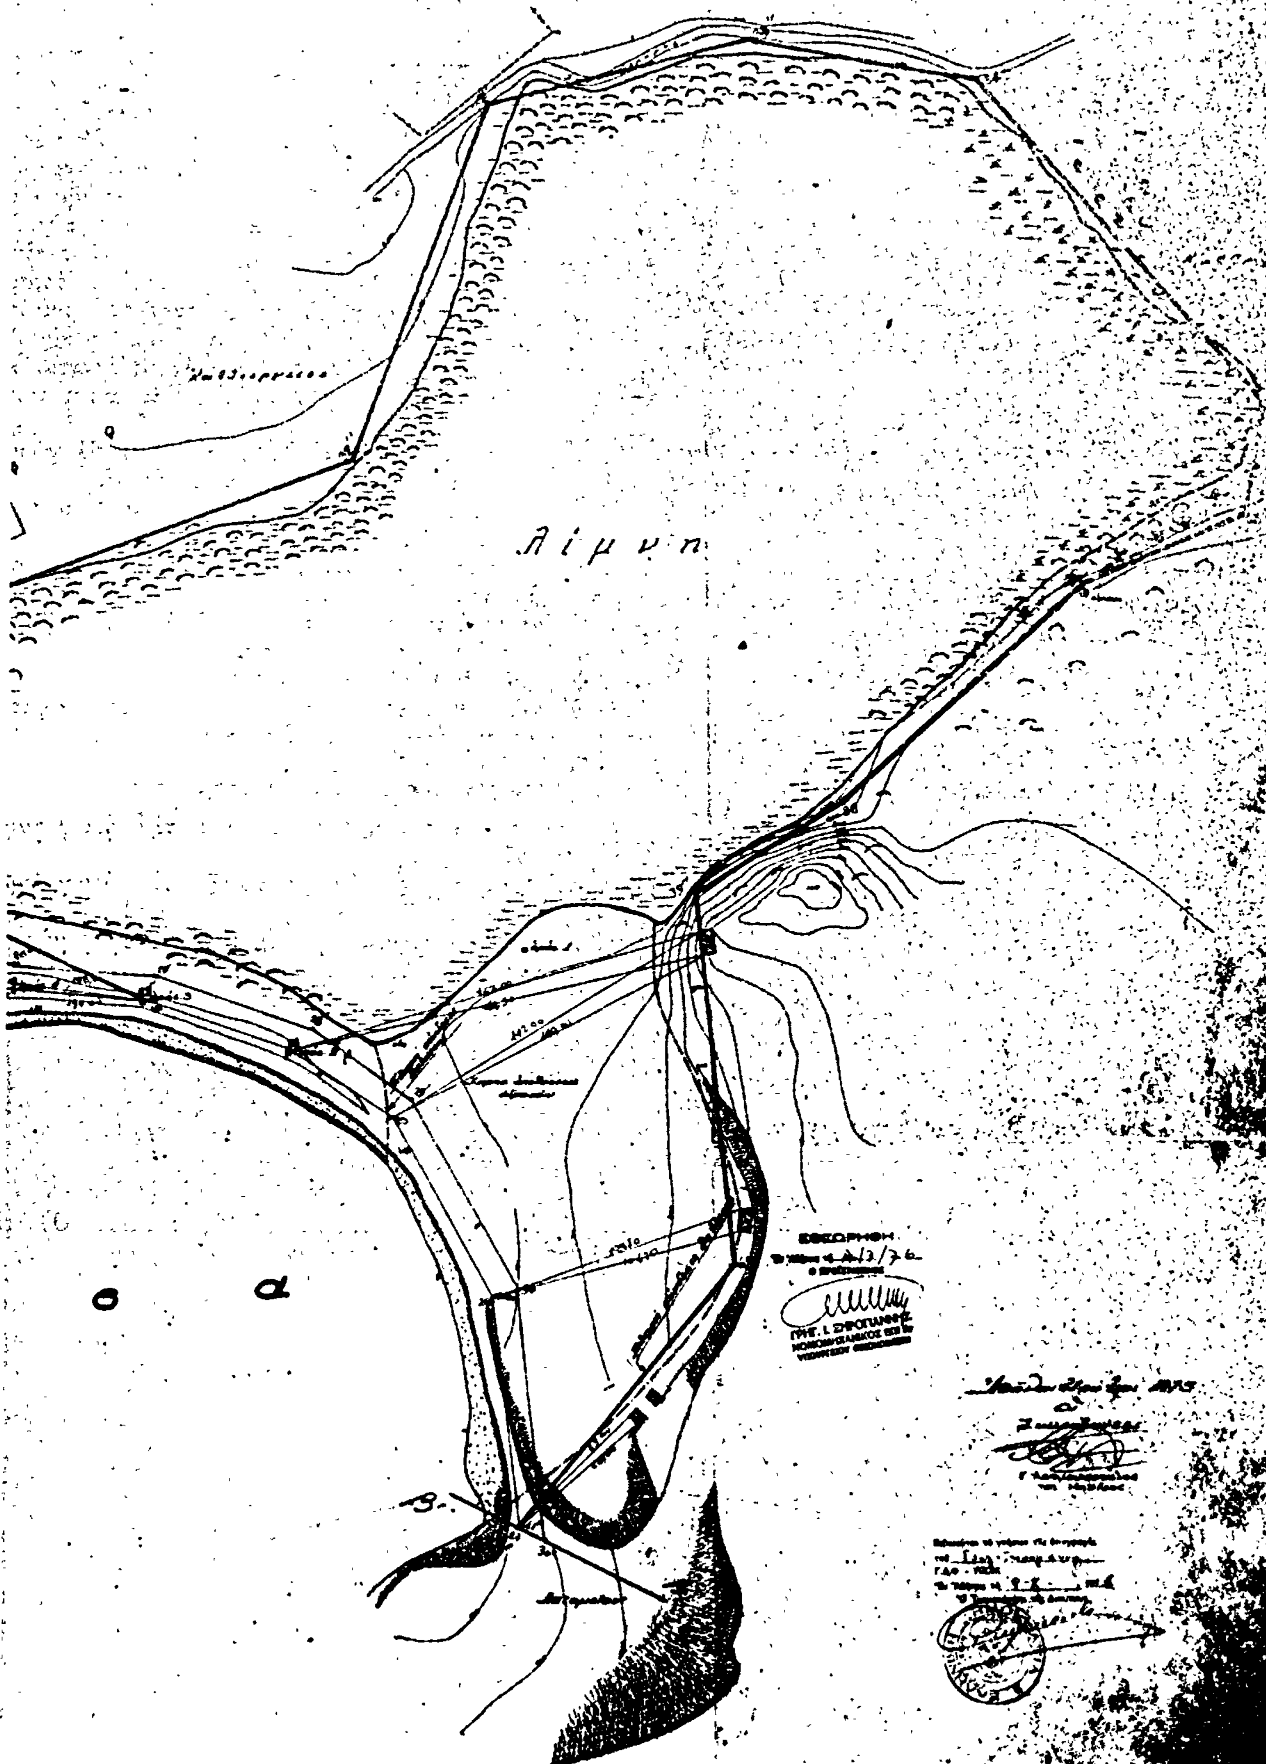
Λίμνη
θ
α
ΘΕΩΡΗΘΗ

Ἀριθ. 1935 (3)

Περὶ καθορισμοῦ χειμερίου κύματος εἰς θέσιν «ΠΑΡΑΔΕΙΣΟΣ» Ν. Μαρμαρᾶ Χαλκιδικῆς.

Ο ΝΟΜΑΡΧΗΣ ΧΑΛΚΙΔΙΚΗΣ

Ἔχοντες ὑπ' ὄψει :

1. Τὰς διατάξεις τοῦ Ν. 3200/1955 «περὶ διοικητικῆς ἀποκεντρώσεως».
2. Τὰς διατάξεις τοῦ Α.Ν. 2344/1940 «περὶ αἰγιαλοῦ καὶ παραλίας».
3. Τὰς διατάξεις τοῦ Α.Ν. 263/1968 «περὶ τροποποιήσεως καὶ συμπληρώσεως τῶν διατάξεων περὶ Δημοσίων Κτημάτων».
4. Τὴν ἀπὸ 21/2/1979 ἔκθεσιν τῆς ὑπὸ τοῦ ἄρθρ. 74 Π.Δ. 636/77 προβλεπομένης ἐπιτροπῆς καθορισμοῦ ὁρίων αἰγιαλοῦ ἐπὶ τῆς ἀνωτέρω περιοχῆς.
5. Τὸ ἀπὸ Ἰούλιο 1975 τοπογραφικὸν καὶ ὑψομετρικὸν διάγραμμα τῆς ὡς ἄνω περιοχῆς νομίμως τεθεωρημένον ὑπὸ τῆς Δ/νσεως Τεχν. Ὑπηρεσιῶν ὑπ. Οἰκονομικῶν ἀπὸ 10.7.1975.
6. Τὴν ὑπ' ἀριθμ. Φ 187.2/235/79/31.3.1979 σύμφωνον γνώμην τοῦ Ἀρχηγείου Ναυτικοῦ, ἀποφασίζομεν :

Ἐπικυροῦμεν τὴν ἀπὸ 21.2.1979 ἔκθεσιν τῆς ἐπιτροπῆς καθορισμοῦ τῶν ὁρίων αἰγιαλοῦ, ὡς καὶ τὸ συνοδεῦον τὴν ἔκθεσιν ταύτην τοπογραφικὸν καὶ ὑψομετρικὸν διάγραμμα εἰς θέσιν «ΠΑΡΑΔΕΙΣΟΣ» Ν. Μαρμαρᾶ Χαλκιδικῆς καὶ ἀνατίθεμεν τὰς περαιτέρω ἐνεργείας ἐπὶ τοῦ θέματος τούτου εἰς τὸν Οἰκον. Ἔφορον Πολυγύρου.

Ἡ παροῦσα δημοσιευθήτω διὰ τῆς Ἐφημερίδος τῆς Κυβερνήσεως.

Ἐν Πολυγύρῳ τῇ 27 Ἀπριλίου 1979

Μὲ ἐντολὴ ἀναπλ. Νομάρχου
Ὁ Διευθυντὴς
Γ. ΖΑΧΙΔΗΣ

ΕΚΘΕΣΙΣ

Ἐπιτροπῆς τῶν Ὁρίων τοῦ Αἰγιαλοῦ

Πολύγυρος σήμερον τὴν 21.2.79 ἡμέραν Τετάρτην ἡ ἐπιτροπὴ καθορισμοῦ τῶν ὁρίων τοῦ αἰγιαλοῦ καὶ παραλίας ἀποτελουμένη, συμφώνως πρὸς τὴν διάταξιν ἄρθρ. 74 Π. Δ. 636/77.

α) Μητρούδη Μιχαὴλ ἀν/τοῦ Οἰκον. Ἐφόρου Πολυγύρου ὡς Προέδρου
β) Κυριακοῦ Τηλεμάχου ἀντ/τοῦ Δ/ντοῦ Τεχν. Ὑπηρεσιῶν Ν. Χαλ/κῆς ὡς μέλος
γ) Γρηγοράκου Γεωργίου ἀν/τοῦ Κ.Λ.Θ. ὡς μέλος, καὶ ἔχουνα ὑπ' ὄψιν :

1. Τὴν σχετικὴν διαταγὴν τῆς Νομαρχίας περὶ καθορισμοῦ τοῦ χειμερίου κύματος εἰς θέσιν «Παράδεισος» Ν. Μαρμαρᾶ.
2. Τὸ ἀπὸ Ἰουλίου 1975 τοπογραφικὸν καὶ ὑψομετρικὸν διάγραμμα τοῦ μηχανικοῦ Γ. Ἀσημακοπούλου ὑπὸ κλίμακα 1: 1000 θεωρηθὲν τὴν 10.7.1975 ὑπὸ τοῦ Νομομηχανικοῦ Γρηγορίου Ξηρογιάννη.
3. Τὰς διατάξεις τοῦ Α.Ν. 1540/1938 ὡς ἐτροποποιήθη ὑπὸ τοῦ Α.Ν. 2344/1940 καὶ τοῦ Α.Ν. 263/1968 καθ' ἃς ὁ κακαθορισμὸς τῆς οριογραμμῆς τοῦ αἰγιαλοῦ γίνεται ἐπὶ τοπογραφικοῦ καὶ ὑψομετρικοῦ διαγράμματος χαρασσομένης ἐπ' αὐτοῦ ἐρυθρᾶς γραμμῆς διὰ τὴν ὁριογραμμὴν τοῦ αἰγιαλοῦ κιτρίνης γραμμῆς διὰ τὴν ὁριογραμμὴν τῆς παραλίας καὶ κυανῆς γραμμῆς διὰ τὸν παλαιὸν αἰγιαλὸν εἰς περίπτωσιν καθ' ἣν ἕνεκα προσχώσεως ἢ ἄλλης αἰτίας εἶναι ἐμφανὲς ὅτι καθ' ὃν χρόνον ἐνεργεῖται ὁ καθορισμὸς ὁ αἰγιαλὸς εἶναι διάφορος τοῦ εἰς τὸ παρελθὸν τοιούτου κλπ., ὅτε δύναται νὰ καθορισθῇ ἡ παλαιὰ θέσις τοῦ αἰγιαλοῦ ἡ ὑφισταμένη μέχρι τοῦ ἔτους 1884 ἐὰν ὑφίστανται κατοχαὶ ἰδιωτῶν ἢ καὶ πρότερον ἂν δὲν ὑφίστανται τοιαῦται.

Ἐπίσης τὰς ὑπ' ἀριθμ. 64/1959 καὶ 630/1964 γνωμοδοτήσεις τοῦ Νομικοῦ Συμβουλίου τοῦ Κράτους.

4. Τὰς ἐκ τῆς ἐνεργηθείσης τὴν 21.2.1979 αὐτοψίας προκύψαντα στοιχεῖα.
5. Τὸ θαλάσσιο ὕδωρ ἐντὸς τοῦ ἕλους εἰσέρχεται στὶς μέγιστες ἀσυνήθεις ἀναβάσεις.
6. Παλαιὸς αἰγιαλὸς βορειότερα τοῦ ἤδη χαραχθέντος ἐπὶ τοῦ διαγράμματος δὲν ὑφίσταται.
7. Τὸ ἀριθ. Φ 187.2/258/74/8.8.1974
8. Οἱ κορυφὲς ἐξασφαλίζονται ἀπὸ σταθερὰ σημεῖακτίσματα - περιφράξεις κλπ. ἀποφασίζει :


Καθορίζει ἐπὶ τοῦ ἀνωτέρω διαγράμματος

α) Διὰ συνεχοῦς ἐρυθρᾶς γραμμῆς τὴν ὁριογραμμὴν τοῦ αἰγιαλοῦ.
β) Διὰ συνεχοῦς κιτρίνης γραμμῆς τὴν ὁριογραμμὴν τῆς παραλίας.
γ) Διὰ συνεχοῦς κυανῆς γραμμῆς τὴν ὁριογραμμὴν τοῦ παλαιοῦ αἰγιαλοῦ.

1, 2... 9 Γραμμὴ αἰγιαλοῦ
1, 2...23' Γραμμὴ παραλίας
1'', 2''... 12'' Γραμμὴ παλαιοῦ αἰγιαλοῦ

Ἐξαιροῦνται τῆς ζώνης τῆς παραλίας τὰ ὑπάρχοντα κτίσματα ΝΣΚ 630/64.

Τὰ Μέλη — Ὁ Πρόεδρος
Τ. ΚΥΡΙΑΚΟΥ, Γ. ΓΡΗΓΟΡΑΚΟΣ — Μ. ΜΗΤΡΟΥΔΗΣ

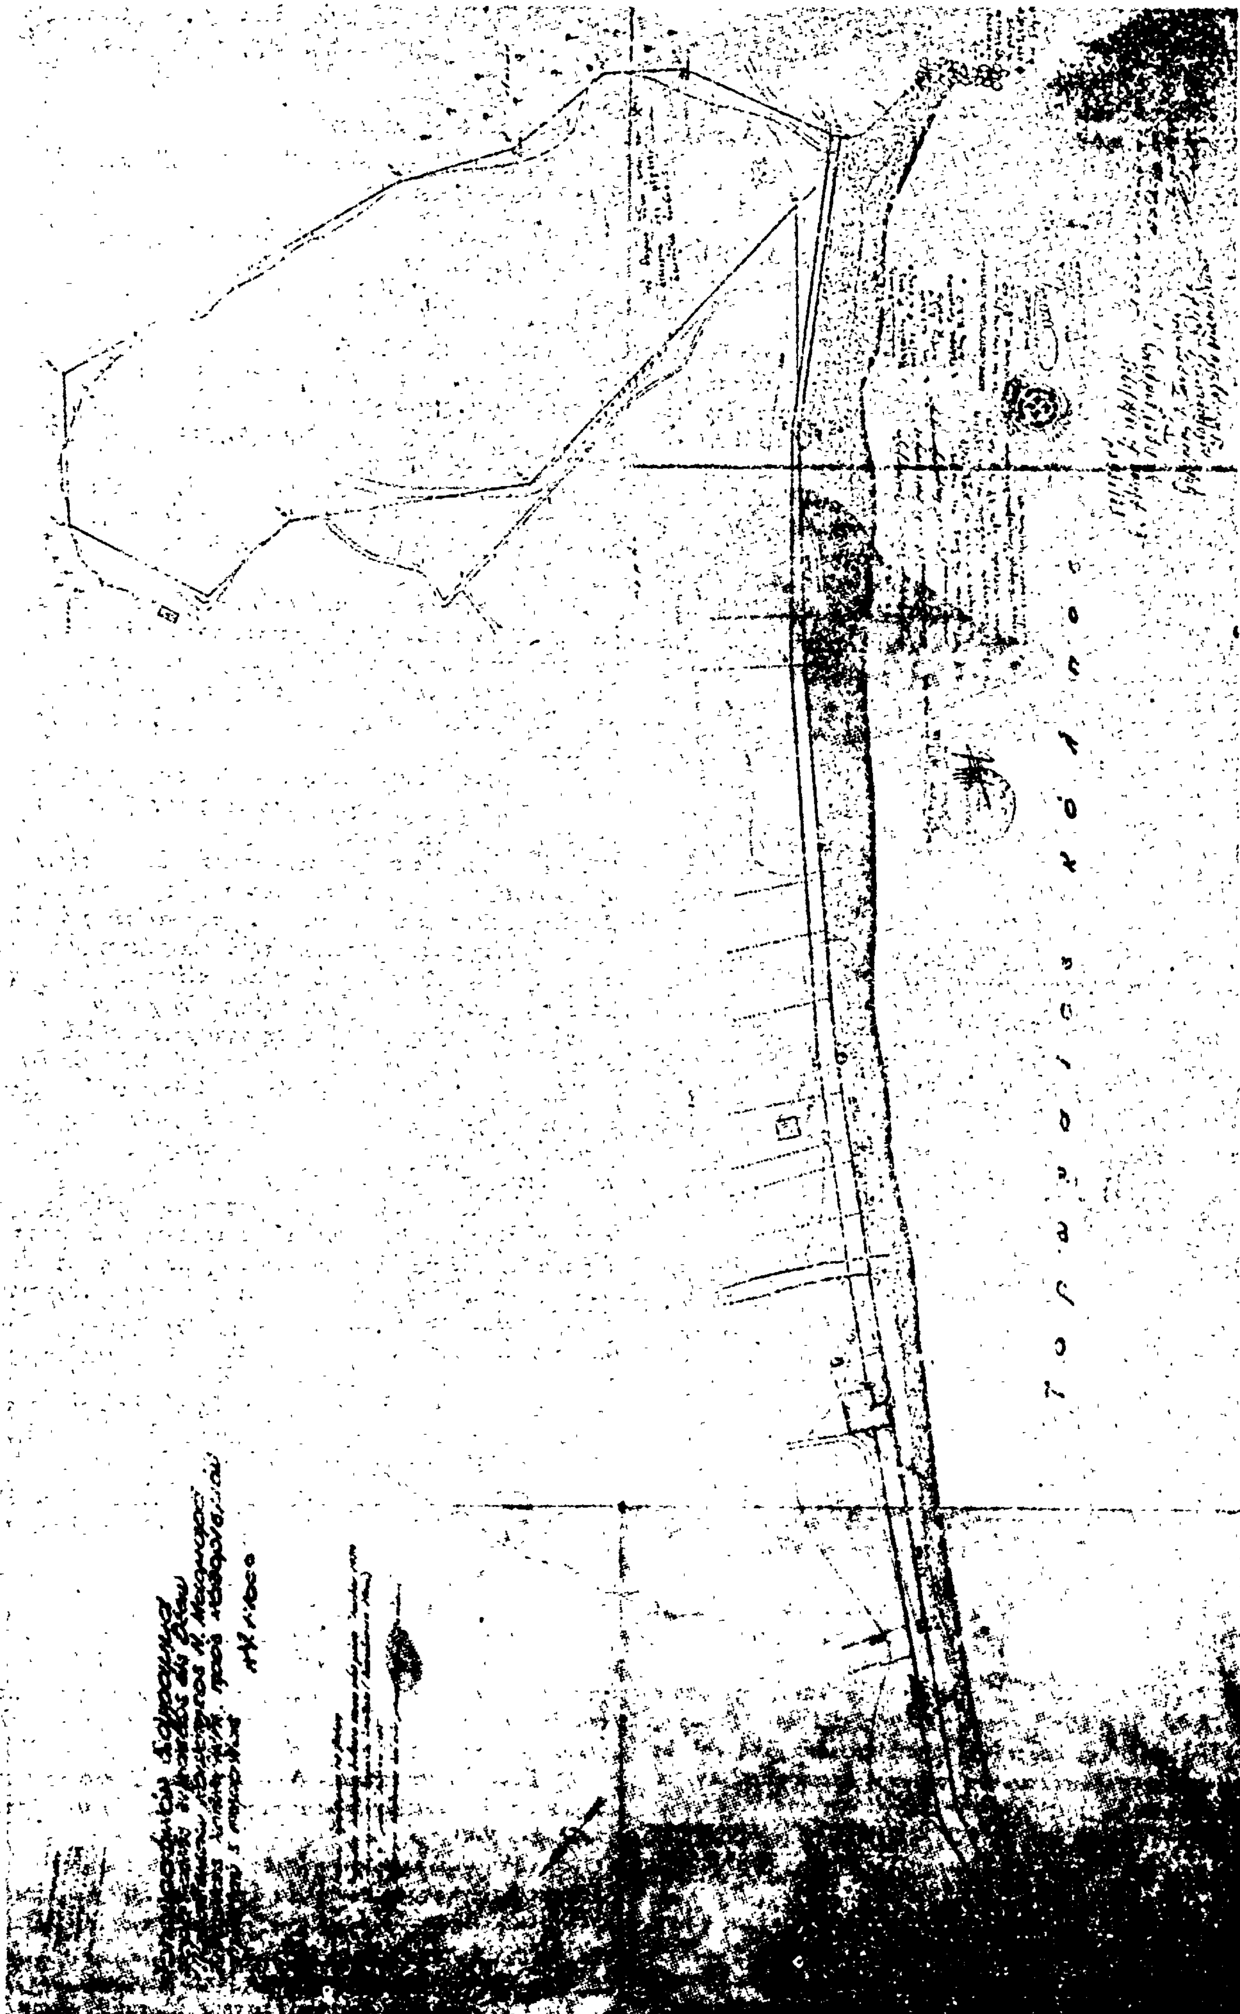

ΑΝΑΚΟΙΝΩΣΕΙΣ

Ἀριθ. 181/1 (4)

Περὶ ἀνακοινώσεως παρακαταθέσεως ἀποζημιώσεως ἐξ ἀναγκαστικῆς ἀπαλλοτριώσεως στὴν περιοχὴ τοῦ Ν. Λασιθίου ('Αρδ. Παχείας Ἄμμου Ἱεραπέτρας).

Ο ΥΠΟΥΡΓΟΣ ΓΕΩΡΓΙΑΣ

1. Ἔχοντας ὑπόψη τὰ ἄρθρα 7 καὶ 8 τοῦ Ν.Δ. 797/71 «περὶ ἀναγκαστικῶν ἀπαλλοτριώσεων» γνωρίζουμε στοὺς κατωτέρω ἀναφερομένους.

α) Αὐτοὺς ποὺ ἔχουν ἢ ἀξιώνουν δικαιώματα κυριότητος ἐπὶ τῶν ἀκινήτων ποὺ ἀπαλλοτριώθηκαν ἀναγκαστικὰ γιὰ τὴν κατασκευὴ τοῦ ἔργου «Ἀρδευτικοῦ Παχείας Ἄμμου Ἱεραπέτρας Ν. Λασιθίου», δυνάμει τῆς ἀριθ. 20543/78/10.1.79 ἀποφάσεως τοῦ Νομάρχη Λασιθίου (ΦΕΚ 48/79 τ. Δ').

β) Στοὺς δανειστὲς ποὺ ἔχουν ἐγγράψει ὑποθήκη ἢ ἔχουν κάνει ἐνέργειες κατασχέσεως ἐπὶ τῶν ἀνωτέρω ἀκινήτων ἢ στοὺς τρίτους ἐν γένει διεκδικητὲς ὅτι ἡ προσωρινὴ ἀποζημίωση, ποὺ καθορίστηκε μὲ τὴν ἀριθ. 568/79 ἀπόφαση τοῦ Μονομελοῦς Πρωτοδικείου Λασιθίου γιὰ ὅλα τὰ ἀκίνητα μὲ τὰ ἐπικείμενα σὲ αὐτὰ ὅπως εἰκονίζονται στὸ κτηματολογικὸ διάγραμμα καὶ τὸν σχετικὸ κτηματολογικὸ πίνακα, κατατέθηκε στὸ Ταμεῖο Παρ/κῶν καὶ Δανείων καὶ ἐκδόθηκε γιὰ τὸ σκοπὸ αὐτὸ τὸ ἀριθ. 4510/3.12.80 γραμμάτιο συστάσεως Παρ/κης τοῦ Γραφείου Παρ/κῶν Ἱεραπέτρας γιὰ συνολικὸ ποσὸ δραχμῶν τετρακοσίων ἑβδομήντα τριῶν χιλιάδων ἑξακοσίων τριάντα (473.630).

2. Ἡ ἀποζημίωση αὐτὴ θὰ ἀποδοθεῖ στοὺς κατὰ Νόμο δικαιούχους.

Ἡ ἀνακοίνωση αὐτὴ νὰ δημοσιευθεῖ στὴν Ἐφημερίδα τῆς Κυβερνήσεως.

Ἀθῆναι 2 Ἰανουαρίου 1981

Μὲ ἐντολὴ Ὑπουργοῦ
Ὁ Δ/ντὴς
ΣΤΕΦ. ΣΠΑΝΑΚΗΣ

ΠΟΛΕΟΔΟΜΙΑ

ΑΠΟΦΑΣΕΙΣ

Ἀριθ. 3135 (5)

Περὶ ἐπιβολῆς ὑποχρεώσεων ἐξασφαλίσεως χώρων σταθμεύσεως αὐτοκινήτων στὴν πόλη Ἄρτα καὶ ρυθμίσεως συναφῶν θεμάτων.

Ο ΝΟΜΑΡΧΗΣ ΑΡΤΑΣ

Ἔχοντας ὑπόψη:

1. Τὶς διατάξεις τοῦ Ν. 960/1979 (ΦΕΚ 194 Α'/25.8.1979) «περὶ ἐπιβολῆς ὑποχρεώσεων πρὸς δημιουργίαν χώρων σταθμεύσεως αὐτοκινήτων διὰ τὴν ἐξυπηρέτησιν τῶν κτιρίων καὶ ρυθμίσεως συναφῶν θεμάτων».

2. Τὶς διατάξεις τοῦ ἄρθρου 1 τῶν παρ. 1 καὶ 2 τοῦ Ν.Δ. 532/1970 «περὶ συμπληρώσεως τῶν διατάξεων διοικητικῆς ἀποκεντρώσεως».

3. Τὶς διατάξεις τοῦ Ν.Δ. 1018/1971 «περὶ τροποποιήσεως τοῦ Α.Ν. 314/1968 «περὶ παροχῆς εἰς τὸν Ὑπουργὸν Βορείου Ἑλλάδος καὶ τοὺς Νομάρχας ἁρμοδιότητος ἐπὶ θεμάτων ἐγκρίσεων, ἐπεκτάσεων ἢ τροποποιήσεως σχεδίων, πόλεων καὶ κωμῶν».

4. Τὶς διατάξεις τοῦ ἀριθ. 697/1979 Π.Δ. (ΦΕΚ 108 Α'/1979 καὶ τοῦ 720/3.9.1979 Π.Δ. (ΦΕΚ 216 Α'/15.9.1979).

5. Τὶς διατάξεις τοῦ Ν.Δ. 8/9.6.73 «περὶ Γεν. Οἰκοδ. Κανονισμοῦ».

6. Τὴν 24/11.2.80 ἀπόφαση τοῦ Δημ. Συμβουλίου Ἄρτας.

7. Τὴν 1463/16.6.80 εἰσήγηση τοῦ Τμήματος Πολεοδομίας Ν. Ἄρτας.

8. Τὴν 9/1980 (θέμα 6ο) σύμφωνη γνωμοδότηση τοῦ Νομαρχιακοῦ Συμβουλίου Δημ. Ἔργων Ν. Ἄρτας, ἀποφασίζουμε:

Καθορίζουμε τὰ κατωτέρω:

1) Σχετικὰ μὲ τὸν ἀπαιτούμενο ἀριθμὸ θέσεων σταθμεύσεως κατὰ περίπτωση:

α) Γιὰ κατοικίας μία θέση σταθμεύσεως ἀνὰ 250 μ.τ. ἐπιφανείας κτιρίου. Ὁ λαμβανόμενος ἀριθμὸς νὰ μὴν εἶναι μικρότερος τῆς μιᾶς θέσεως ἀνὰ κατοικία ἢ διαμέρισμα ἐμβαδοῦ μεγαλυτέρου τῶν 80 μ.τ.

β) Γιὰ Γραφεῖα (Δημόσια ἢ Ἰδιωτικὰ καὶ πᾶσα ἄλλη χρήση μὴ ἀναφερομένη στὸ ἄρθρο 2 τοῦ Π.Δ. 720/1979 μία θέση σταθμεύσεως ἀνὰ 80 μ.τ. ἐπιφανείας κτιρίου. Ὁ λαμβανόμενος ἀριθμὸς νὰ μὴν εἶναι μικρότερος τοῦ ἀριθμοῦ τῶν αὐτοτελῶν χώρων γραφείων.

γ) Γιὰ καταστήματα καὶ ἐν γένει ἐμπορικὲς χρήσεις μία θέση σταθμεύσεως ἀνὰ 130 μ.τ. ἐπιφανείας κτιρίου καὶ ὄχι λιγότερες τοῦ ἀριθμοῦ τῶν καταστημάτων μὲ ἐπιφάνεια ἄνω τῶν 40 τ.μ.

δ) Γιὰ καταστήματα μικτῆς λειτουργίας ἐμπορίας τροφίμων ἢ ἄλλων εἰδῶν (ὡς ἐμπορικά, φαρμακεῖα, ὀπτικά, εἰδῶν παντοπωλείου, πτηνοπωλεῖα, ἰχθυοπωλεῖα, κ.λ.π. διαθέτοντα ἐπιφάνεια πωλήσεως μεγαλύτερη ἢ ἴση τῶν 200 τ.μ. καὶ ὄχι μεγαλύτερη τῶν 500 τ.μ. μία θέση ἀνὰ 70 τ.μ. ἐπιφανείας πωλήσεως.

Γιὰ ἐπιφάνεια μεγαλύτερη τῶν 500 τ.μ. ὁ ἀριθμὸς θέσεων σταθμεύσεως νὰ μὴν εἶναι μικρότερος τῆς μιᾶς θέσεως ἀνὰ 50 τ.μ. ἐπιφ. πωλήσεως.

ε) Γιὰ ἑστιατόρια, ζαχαροπλαστεῖα, ἀναψυκτήρια, κέντρα διασκεδάσεως, αἴθουσες θεαμάτων περιλαμβανομένων καὶ τῶν Δημοσίων, μουσεῖα κ.λ.π. μία θέση σταθμεύσεως ἀνὰ 50 τ.μ. ἐπιφ. αἰθούσης ἐξυπηρετούσης τὴ βασικὴ λειτουργία τοῦ κτιρίου, μὴ ὑπολογιζομένων τῶν χώρων εἰσόδων, ἐξόδων τῆς αἰθούσης ὡς καὶ τῶν ἐν γένει βοηθητικῶν χώρων.

στ) Γιὰ ξενοδοχεῖα μία θέση σταθμεύσεως ἀνὰ 14 κλίνες εἰδικῶς γιὰ ξενοδοχεῖα περισσοτέρων τῶν 200 κλινῶν πρέπει νὰ ἐξασφαλίζεται πρὸ τῆς εἰσόδου τοῦ ξενοδοχείου χῶρος γιὰ στάθμευση ἢ στάση μεγάλων αὐτοκινήτων (λεωφορείων, πούλμαν κ.λ.π.) ὑπολογιζομένης μιᾶς θέσεως σταθμεύσεως μεγάλων αὐτοκινήτων ἀνὰ 200 κλίνες.

ζ) Γιὰ ἀποθῆκες (στερούμενες προθήκης) ἐργαστήρια, βιοτεχνίες καὶ ἐν γένει κτίρια βιομηχανικῶν ἐγκαταστάσεων ὡς καὶ λοιπῶν παρεμφερῶν χρήσεων μία θέση σταθμεύσεως ἀνὰ 150 τ.μ. ἐπιφ. κτιρίων. Εἰδικώτερα γιὰ τὰ κτίρια ποὺ ἀναλογοῦν περισσότερα τῶν 50 τ.μ. ἐπιφ. κτιρίου ἀνὰ ἀπασχολούμενο ἄτομο, πρέπει νὰ λαμβάνεται μία θέση ἀνὰ 300 τ.μ. ἐπιφανείας κτιρίου.

Ἡ πλήρωση τῆς προϋποθέσεως τῆς περιπτώσεώς αὐτῆς βεβαιοῦται βάσει στοιχείων παρεχομένων ἀπὸ τὴν ἁρμόδια Διεύθυνση τοῦ Ὑπουργείου Βιομηχανίας.

η) Γιὰ Γηροκομεῖα, Παιδικὰ — ἐφηβικὰ ἄσυλα ὡς καὶ λοιπὲς παρεμφερεῖς χρήσεις μία θέση σταθμεύσεως ἀνὰ 25 κλίνες.

θ) Γιὰ Νοσοκομεῖα, κλινικὲς καὶ θεραπευτήρια μία θέση σταθμεύσεως ἀνὰ 20 κλίνες.

ι) Γιὰ ἐκπαιδευτήρια, ἰδιωτικὰ ἢ δημόσια στοιχειώδους καὶ μέσης βαθμίδας ἐκπαιδεύσεως ὡς καὶ λοιπὲς παρεμφερεῖς χρήσεις, μία θέση σταθμεύσεως ἀνὰ 3 αἴθουσες διδακτηρίου. τὴν ἐπιφάνεια τοῦ κτιρίου δὲν προσμετροῦνται τυχὸν κλειστοὶ χῶροι γυμναστηρίου καὶ ἐν γένει ἀθλοπαιδειῶν.

κ) Γιὰ Πανεπιστήμια, Ἀνώτατα καὶ Ἀνώτερα ἐκπαιδευτήρια καὶ ἐν γένει ἐκπαιδευτικὲς Σχολές, μία θέση σταθμεύσεως ἀνὰ 200 τ.μ.

λ) Γιὰ Γυμναστήρια, γήπεδα ἀθλοπαιδιῶν καὶ ἐν γένει ἀθλητικὲς ἐγκαταστάσεις, μία θέση ἀνὰ 300 τ.μ. ἐπιφανείας ἀθλήσεως, προστιθεμένης μιᾶς θέσεως ἀνὰ 30 θέσεις θεατῶν.

2) Σχετικὰ μὲ τὸ κύριο ὁδικὸ δίκτυο:

α) Ὁδὸς Σκουφᾶ (ἀπὸ Πλατεῖα Μεταξᾶ μέχρι Κόμβου Μπαϊκούση — συμβολὴ μὲ ὁδὸ Ὀρλάνδου).

β) Ὁδὸς Κρυστάλλη: (ἀπὸ πλατεῖα Μεταξᾶ — συμβολὴ μὲ ὁδὸ Βλαχερνῶν μέχρι κόμβου εἰσόδου πόλεως Ἄρτης (πρατήριο ὑγρῶν καυσίμων Μιχ. Δάφνου).
γ) Ὁδὸς Ζάρρα: ἀπὸ συμβολὴ μὲ ὁδὸ Ὀρλάνδου (κόμβος Μπαϊκούτη μέχρι συμβολὴ μὲ ὁδὸ Μουργκάνας).
δ) Ὁδὸς Βασ. Πύρρου — Τζαβέλλα — Ἀμβρακίας.
ε) Ὁδὸς Βασ. Κων/νου ἀπὸ Παρηγορήτισσα μέχρι συμβολὴ μὲ ὁδὸ Ἁγίου Μάρκου.
ζ) Ὁδὸς Ὀρλάνδου.

3) Σχετικὰ μὲ τὴν παρ. 4 τοῦ ἄρθρου 2 τοῦ Ν. 960/79 τὶς ἑξῆς λεπτομέρειες:

α) Στὰ ἀποκλεισμένα (τυφλά) οἰκόπεδα ποὺ χαρακτηρίζονται οἰκοδομήσιμα μὲ ἀπόφαση Νομάρχη θὰ κατασκευάζονται χῶροι σταθμεύσεως αὐτοκινήτων ἐφ' ὅσον ἡ ἐγκεκριμένη ὁδὸς πρὸς τὴν ὁποία ἔχουν προσπέλαση ἔχει πλάτος 7.50 μ. ἢ μεγαλύτερο καὶ ἡ ὁδὸς προσπελάσεώς τους ἔχει πλάτος ἴσο ἢ μεγαλύτερο τῶν 3.50 μ.

Ἡ ἀπόφαση αὐτὴ νὰ δημοσιευθεῖ στὴν Ἐφημερίδα τῆς Κυβερνήσεως.

Ἄρτα, 2 Δεκεμβρίου 1980

Ὁ Νομάρχης
ΚΩΝ. ΓΚΛΕΤΣΟΣ

Ἀριθ. 44958/18071/80 (6)

Περὶ ἀναγνωρίσεως ὡς οἰκοδομησίμου τοῦ ἀποκλεισμένου (τυφλοῦ) οἰκοπέδου ἰδιοκτησίας Καρύδα Μαρίας εἰς περιοχὴν Ν. Φιλαδελφείας Νομοῦ Ἀττικῆς.

Ο ΝΟΜΑΡΧΗΣ ΑΤΤΙΚΗΣ
ΔΙΑΜΕΡΙΣΜΑ ΑΘΗΝΩΝ

Σύμφωνα μέ:

1. Τὶς διατάξεις:

α) Τοῦ ἀπὸ 17-7.1923 Ν.Δ. «περὶ σχεδίων Πόλεων, κωμῶν καὶ συνοικισμῶν τοῦ Κράτους καὶ ἀνεγέρσεως αὐτῶν», β) τοῦ Β.Δ. 712/1970, ὅπως τροποποιήθηκε μὲ τὰ 677/1971 καὶ 198/1972 Β.Δ., γ) τοῦ Ν. 3200/1955 «περὶ διοικητικῆς ἀποκεντρώσεως» ὅπως ἔχει συμπληρωθεῖ καὶ τροποποιηθεῖ μεταγενέστερα.

2. Τὴν ἀπὸ 1.10.80 αἴτηση τῆς Καρύδα Μαρίας.

3. Τοὺς ἀκόλουθους τίτλους ἰδιοκτησίας 1) 10055/3.1.1957 συμβόλαιο τοῦ Συμβ/φου Ἀθηνῶν Περδικάρη Ε., 2) 3689/26.3.80 Συμβ/φου Ἐλευσῖνος Θεμελῆ Π. ὡς καὶ τὸ σχεδιάγραμμα τοῦ 1954, ἀπὸ τοὺς ὁποίους προκύπτει ὅτι ἡ ὁδὸς (πάροδος ὁδοῦ) προϋφίσταται τοῦ Δ/τος ρυμοτομίας.

4. Τὸ τοπογραφικὸ σχεδιάγραμμα τοῦ Π.Μ. Μπράχου Κ.

5. Τὸ ἀπὸ 30.6.57 ρυμοτομικὸ σχέδιο Πόλεως Ν. Φιλαδελφείας ἀποφασίζουμε:

Ὅτι οἱ ὅροι δομήσεως τῆς περιοχῆς θὰ εἶναι Ε=20001, 2 Πρόσ. 10 μ., βάθος 15 μ. Οἰκ. σύστημα = συνεχὲς ΚΕ ὡς ΓΟΚ. ἄρθρο 17—18 ὕψος 5 ὄροφοι Τομ. ὕψους Η Λεκαν. + 40% Σ.Δ. 1,80, ἡ ὁδὸς (πάροδος) αὐτὴ φαίνεται στὸ τοπογραφικὸ σχεδιάγραμμα τοῦ Π.Μ. Μπράχου Κ.

Ἡ ἀπόφαση αὐτὴ νὰ ἰσχύει ἀπὸ τὴν κοινοποίησή της στοὺς παραλῆπτες νὰ δημοσιευθεῖ στὴν Ἐφημερίδα τῆς Κυβερνήσεως.

Ἀθῆνα, 22 Δεκεμβρίου 1980

Ὁ Ἀναπλ. Νομάρχης κ.ἀ.α.
Δ. ΜΠΕΛΕΚΟΥΚΙΑΣ

Ἀριθ. ΤΠ 9207/4423 (7)

«Περὶ ἀναγνωρίσεως ὁδοῦ στὸ Ἡράκλειο ὅτι προϋπάρχει ἀπὸ τὸ 1923 καὶ χαρακτηρισμοῦ αὐτῆς ὡς διατηρητέας»

Ο ΝΟΜΑΡΧΗΣ ΗΡΑΚΛΕΙΟΥ

Σύμφωνα μὲ τὶς διατάξεις:

Ι. Τῆς παρ. 4 τοῦ ἄρθρου 20 τοῦ ἀπὸ 17.7.1923 Ν. Δ/τος «περὶ σχεδίων πόλεων».
2. Τοῦ Ν. 3200/1955 «περὶ Διοικητικῆς ἀποκεντρώσεως» ὅπως ἔχει συμπληρωθεῖ καὶ τροποποιηθεῖ μεταγενέστερα μὲ τὸ 532/70 Ν.Δ.
3. Τοῦ 712/70 Β. Δ/τος «περὶ καθορισμοῦ τῶν διατηρουμένων ὑπὲρ τοῦ Ὑπουργοῦ Δημ. Ἔργων ἁρμοδιοτήτων».
4. Τὴν ἀπὸ 23.4.1980 αἴτηση τῆς Ἄννας Ρογδάκη μὲ τὴν ὁποία ζητᾶ τὴν ἔκδοση ἀποφάσεως γιὰ τὴν πάροδο τῆς ὁδοῦ Σαββαθιανῶν ποὺ ἔχει σχηματισθεῖ πρὶν ἀπὸ τὸ ἔτος 1923.
5. Τοὺς ἀκόλουθους τίτλους ἰδιοκτησίας: 273/1932 τοῦ συμβολαιογράφου Ἡρακλείου Ἰωάννου Χαριλάου Παπαχαριλάου, 217/32 τοῦ ἰδίου συμβολαιογράφου 14550/1932 συμβολαιογράφου Ἐμμ. Λασηθιωτάκη 12130/1967, 1231/1967 τοῦ Συμβ/φου Κων/νου Φουντουλάκη καὶ 47973/1973 τοῦ Συμβ/φου Ζαχ. Βογιάκη στοὺς ὁποίους ἀναφέρεται ἡ ὑπόψη πάροδος.
6. Τὸ ἀπὸ 13.4.1980 τοπογραφικὸ διάγραμμα τοῦ Ἀρχ/να Μηχ/κοῦ Δημ. Κουτάντου.
7. Τὸ ἀπὸ 13.9.1936 Β Δ/γμα «περὶ ἐγκρίσεως τοῦ ρυμοτομικοῦ σχεδίου Πόλεως Ἡρακλείου στὸ ὁποῖο φαίνεται ἡ ἐν λόγῳ ὁδός.
8. Τὴν 51/511/12.9.1980 γνωμοδότηση τοῦ Νομαρχιακοῦ Συμβουλίου Δημ. Ἔργων, ἀποφασίζουμε:

Ἀναγνωρίζουμε ὅτι ἡ πάροδος τῆς ὁδοῦ Σαββαθιανῶν ὅπως φαίνεται στὸ συνημμένο τοπογραφικὸ σχέδιο τοῦ Ἀρχ/να Μηχ/κοῦ Δημ. Κουτάντου μὲ στοιχεῖα Η, Θ, Ι, Κ, Λ, Μ, Ν, Ξ, Ο, Γ, Δ, Ε, Ζ, Η, ὑπάρχει νομίμως πρὶν ἀπὸ τὸ ἔτος 1923 καὶ τὴ χαρακτηρίζουμε ὡς διατηρητέα

Ἡ ἀπόφαση αὐτὴ νὰ δημοσιευθεῖ στὴν Ἐφημερίδα τῆς Κυβερνήσεως.

Ἡράκλειο, 9 Δεκεμβρίου 1980

Ὁ Νομάρχης ἀ. α.
Ὁ Γεν. Δ/ντής
Η. ΤΣΙΓΚΟΣ

ΝΕΑ ΑΙΩΡΟΦΟΣ ΟΙΚΟΔΟΜΗ
ΙΔΙΟΚΤΗΣΙΑΣ: ΑΝΝΑΣ ΡΟΓΔΑΚΗ
ΓΕΩΡΓΙΟΥ ΦΑΝΤΑΟΥΤΣΑΚΗ

ΕΙΣ: ΟΔΟ ΣΑΒΒΑΘΙΑΝΩΝ — 1

ΤΟΠΟΓΡΑΦΙΚΑ

Ο ΣΥΝΤΑΞΑΣ ΜΗΧΑΝΙΚΟΣ

ΗΡΑΚΛΕΙΟΝ

Αριθ. 1657 (8)

Περὶ ἀναγνωρίσεως τῆς ἰδιωτικῆς παρόδου ἀνωνύμου ὅτι ὑπάρχει πρὶν ἀπὸ τὸ ἔτος 1923, στὸ Βόλο Νομοῦ Μαγνησίας.

Ο ΝΟΜΑΡΧΗΣ ΜΑΓΝΗΣΙΑΣ

Σύμφωνα μὲ :

1. Τὶς διατάξεις : α) Τῆς παρ. 4 τοῦ ἄρθρου 20 τοῦ ἀπὸ 17.7.1923 Ν.Δ/τος περὶ σχεδίων πόλεων καὶ κωμῶν καὶ συνοικισμῶν τοῦ Κράτους καὶ ἀνεγέρσεως αὐτῶν». β) Τοῦ Ν. 3200/55 «περὶ Διοικητικῆς 'Αποκεντρώσεως, ὅπως ἔχει συμπληρωθεῖ καὶ τροποποιηθεῖ μεταγενέστερα μὲ τὸ 532/70 Ν.Δ. γ) Τοῦ 712/70 Β.Δ. «περὶ καθορισμοῦ τῶν διατηρουμένων ὑπὲρ τοῦ 'Υπουργοῦ Δημοσίων Ἔργων ἁρμοδιότητας, ποὺ ἐκδόθηκε σ' ἐκτέλεση τοῦ 532/70 Ν.Δ. ὅπως αὐτὰ τροποποιήθηκαν καὶ συμπληρώθηκαν μὲ τὰ 677/71 καὶ 198/72 Β.Δ/τα.».

2. Τὴν ἀπὸ 1.2.1980 αἴτηση τοῦ Δημητρίου Χατζῆ μὲ τὴν ὁποία ζητᾶ τὴν ἔκδοση ἀποφάσεως γιὰ τὴν πάροδο ἀνώνυμο ποὺ ἔχει σχηματισθεῖ πρὶν ἀπὸ τὸ ἔτος 1923.

3. Τοὺς ἀκόλουθους τίτλους ἰδιοκτησίας, στοὺς ὁποίους ἀναφέρεται ἡ ὑπόψη πάροδος :

α) 33906/12.7.1980 Συμβ/φου Βόλου Β. Τσουπλακίδου.
β) 3621/11.6.1980 Συμβ/φου Βόλου Γ. Χρυσοχοῦ.
γ) 2153/4.2.1936 Συμβ/φου Βόλου Χρ. Κοντοῦ.
δ) 17160/15.2.1937 Συμβ/φου Βόλου Δ. 'Αγοροπούλου.
ε) 13007/10.1.1950 Συμβ/φου Βόλου Γ. Φιλιππίδη.
στ) 11139/19.5.1960 Συμβ/φου Βόλου Στ. Δεληγιώργη.
η) 34299/31.1.1974 Συμβ/φου Βόλου Στ. Δεληγιώργη.

4. Τὴ 4492/26.3.1980 βεβαίωση τοῦ Δήμου Βόλου ὅτι ἡ πάροδος αὐτὴ προϋπῆρχε τοῦ ἔτους 1923.

5. Τὸ ἀπὸ 'Ιανουαρίου 1980 τοπογραφικὸ διάγραμμα.

6. Τὴ 8/17.4.1980 πράξη τοῦ Νομαρχιακοῦ Συμβουλίου Δημοσίων Ἔργων Ν. Μαγνησίας ἀποφασίζουμε :

'Αναγνωρίζουμε ὅτι ἡ πάροδος ἀνώνυμος ποὺ ἔχει σχηματισθεῖ μὲ ἰδιωτικὴ πρωτοβουλία προϋπῆρχε τοῦ ἀπὸ 17.7.1923 Ν. Δ/τος, μετὰ τὴν ἰσχὺ τοῦ ὁποίου δὲν ἔγινε καμιὰ αὔξηση τοῦ ἀρχικοῦ κοινοχρήστου χώρου.

'Η ἀνωτέρω πάροδος βρίσκεται μέσα στὸ ἐγκεκριμένο σχέδιο Βόλου καὶ περικλείεται ἀπὸ τὶς ὁδοὺς 'Αντωνοπούλου Λ. Βύρωνος 'Ιωλκοῦ 'Αναλήψεως ὅπως φαίνεται στὸ ἀπὸ 'Ιανουαρίου 1980 τοπογραφικὸ διάγραμμα τοῦ Τεχν. Μηχ. Νικολάου Καμακᾶ τὸ ὁποῖο ἔχει θεωρηθεῖ ἀπὸ τὴν Προϊστ/νη Τμήμ. Πολεοδ. καὶ Πολ. 'Εφαρμογῶν τῆς Νομαρχίας μας.

'Η ἀπόφαση αὐτὴ νὰ δημοσιευθεῖ στὴν 'Εφημερίδα τῆς Κυβερνήσεως.

Βόλος, 'Απρίλιος 1980

'Ο Νομάρχης
('Υπογραφή)

ΒΟΛΟΣ ΙΑΝΟΥΑΡΙΟΣ 1980

Η ΓΕΝΙΚΗ ΔΙΕΥΘΥΝΣΗ ΤΟΥ ΕΘΝΙΚΟΥ ΤΥΠΟΓΡΑΦΕΙΟΥ

ΓΝΩΣΤΟΠΟΙΕΙ ΟΤΙ:

Ἡ ἐτήσια συνδρομὴ τῆς Ἐφημερίδας τῆς Κυβερνήσεως, ἡ τιμὴ τῶν φύλλων της ποὺ πωλοῦνται τμηματικὰ καὶ τὰ τέλη δημοσιεύσεων στὴν Ἐφημερίδα τῆς Κυβερνήσεως, καθορίσθηκαν ἀπὸ 1 Ἰανουαρίου 1981 ὡς ἀκολούθως:

Α΄ ΕΤΗΣΙΕΣ ΣΥΝΔΡΟΜΕΣ

1. Γιὰ τὸ Τεῦχος Α΄	Δραχ.	1.500
2. » » » Β΄	»	3.000
3. » » » Γ΄	»	1.000
4. » » » Δ΄	»	2.500
5. » » » Νομικῶν Προσώπων Δ.Δ. κ.λπ.	»	1.000
6. » » » Ἀν. Εἰδ. Δικαστηρίου	»	200
7. » » » Παράρτημα	»	600
8. » » » Ἀνωνύμων Ἑταιρειῶν κ.λπ.	»	7.000
9. » » Δελτίο Ἐμπορικῆς καὶ Βιομηχανικῆς Ἰδιοκτησίας	»	600
10. Γιὰ ὅλα τὰ τεύχη καὶ τὸ Δ.Ε.Β.Ι.	»	15.000

Οἱ Δῆμοι καὶ οἱ Κοινότητες τοῦ Κράτους καταβάλλουν τὸ 1/2 τῶν ἀνωτέρω συνδρομῶν.

Ὑπὲρ τοῦ Ταμείου Ἀλληλοβοηθείας Προσωπικοῦ τοῦ Ἐθνικοῦ Τυπογραφείου (ΤΑΠΕΤ) ἀναλογοῦν τὰ ἑξῆς ποσά:

1. Γιὰ τὸ Τεῦχος Α΄	Δραχ.	75
2. » » » Β΄	»	150
3. » » » Γ΄	»	50
4. » » » Δ΄	»	125
5. » » » Νομικῶν Προσώπων Δ.Δ. κ.λπ.	»	50
6. » » » Ἀν. Εἰδ. Δικαστηρίου	»	10
7. » » » Παράρτημα	»	30
8. » » » Ἀνωνύμων Ἑταιρειῶν κ.λπ.	»	350
9. » » Δελτίο Ἐμπ. καὶ Βιομ. Ἰδιοκτησίας	»	30
10. Γιὰ ὅλα τὰ τεύχη	»	750

Β΄. ΤΙΜΗ ΦΥΛΛΩΝ

Ἡ τιμὴ πωλήσεως κάθε φύλλου, μέχρις 8 σελ., εἶναι 7 δρχ., ἀπὸ 9 ὡς 24 σελ. 14 δρχ., ἀπὸ 25 ὡς 48 σελ. 20 δρχ., ἀπὸ 49 ὡς 80 σελ. 40 δρχ., ἀπὸ 81 σελ. καὶ ἄνω ἡ τιμὴ πωλήσεως κάθε φύλλου προσαυξάνεται κατὰ 40 δρχ. ἀνὰ 80 σελίδες.

Γ΄. ΤΙΜΗ ΦΩΤΟΑΝΤΙΓΡΑΦΩΝ

Ἡ τιμὴ διαθέσεως στὸ κοινὸ τῶν ἐκδιδομένων ἀπὸ τὸ Ἐθνικὸ Τυπογραφεῖο φωτοαντιγράφων τῶν διαφόρων φύλλων τῆς Ἐφημερίδας τῆς Κυβερνήσεως καθορίζεται σὲ τρεῖς (3) δραχμὲς κατὰ σελίδα.

Δ΄. ΤΕΛΗ ΔΗΜΟΣΙΕΥΣΕΩΝ

Ι. Στὸ τεῦχος Ἀνωνύμων Ἑταιρειῶν καὶ Ἑταιρειῶν Περιωρισμένης Εὐθύνης:

Α΄ Ἀνωνύμων Ἑταιρειῶν:

1. Τῶν καταστατικῶν	Δρχ.	18.000
2. Τῶν ἀποφάσεων «περὶ συγχωνεύσεως ἀνωνύμων ἑταιρειῶν»	»	18.000
3. Τῶν κωδικοποιήσεων τῶν καταστατικῶν (ΦΕΚ 309/67, τ. Β΄)	»	9.000
4. Τῶν τροποποιήσεων τῶν καταστατικῶν	»	5.000
5. Τῶν ἰσολογισμῶν κάθε χρήσεως	»	8.000
6. Τῶν ὑπουργικῶν ἀποφάσεων «περὶ παροχῆς ἀδείας ἐπεκτάσεως τῶν ἐργασιῶν Ἀσφαλιστικῶν Ἑταιρειῶν», τῶν ἐκθέσεων ἐκτιμήσεως περιουσιακῶν στοιχείων καὶ τῶν ἀποφάσεων τοῦ Δ.Σ. τοῦ ΕΛΤΑ, μὲ τὶς ὁποῖες ἐγκρίνονται καὶ δημοσιεύονται οἱ κανονισμοὶ αὐτοῦ	»	7.000
7. Τῶν ἀποφάσεων «περὶ ἐγκαταστάσεως ὑποκαταστήματος, διορισμοῦ γενικοῦ πράκτορος καὶ παροχῆς πληρεξουσιότητος πρὸς ἀντιπροσώπευσιν ἐν Ἑλλάδι ἀλλοδαπῶν Ἑταιρειῶν» καὶ τῶν ἀποφάσεων «περὶ μεταβιβάσεως τοῦ χαρτοφυλακίου Ἀσφαλιστικῶν Ἑταιρειῶν κατὰ τὸ ἄρθρο 59 παρ. 1 τοῦ Ν.Δ. 400/70»	»	4.000
8. Τῶν ἀνακοινώσεων γιὰ κάθε μεταβολὴ ποὺ γίνεται μὲ ἀπόφαση Γ.Σ. ἢ Δ.Σ., τῶν προσκλήσεων σὲ γενικὲς συνελεύσεις, τῶν κατὰ τὸ ἄρθρο 32 τοῦ Ν. 3221/24 γνωστοποιήσεων, τῶν ἀνακοινώσεων, ποὺ προβλέπονται ἀπὸ τὸ ἄρθρο 59 παρ. 3 τοῦ Ν.Δ. 400/1970 «περὶ Ἀλλοδαπῶν Ἀσφαλιστικῶν Ἑταιρειῶν», τῶν ἀποφάσεων τοῦ Διοικητικοῦ Συμβουλίου τοῦ ΕΛΤΑ, ποὺ ἀναφέρονται σὲ προσωρινὲς διατάξεις καὶ τῶν ἀποφάσεων τοῦ Ὑπ. Συγκοινωνιῶν διὰ τοὺς ΗΛΠΑΠ – ΗΣΑΠ – ΟΣΕ	»	2.000
9. Τῶν συνοπτικῶν μηνιαίων καταστάσεων τῶν Τραπεζικῶν Ἑταιρειῶν	»	2.000
10. Τῶν ἀποφάσεων τῆς ἐπιτροπῆς τοῦ Χρηματιστηρίου «περὶ εἰσαγωγῆς χρεωγράφων εἰς τὸ χρηματιστήριον πρὸς διαπραγμάτευσιν, συμφώνως πρὸς τὰς διατάξεις τοῦ ἄρθρου 2 παρ. 3 Α.Ν. 148/1967»	Δρχ.	2.000
11. Τῶν ἀποφάσεων τῆς ἐπιτροπῆς κεφαλαιαγορᾶς «περὶ διαγραφῆς χρεωγράφων ἐκ τοῦ χρηματιστηρίου, συμφώνως πρὸς τὰς διατάξεις τοῦ ἄρθρου 2 παρ. 4 Α.Ν. 148/67»	»	2.000
12. Τῶν ἀποφάσεων «περὶ ἐγκρίσεως τιμολογίων τῶν Ἀσφαλιστικῶν Ἑταιρειῶν»	»	2.000

Β΄ Ἑταιρειῶν Περιωρισμένης Εὐθύνης:

1. Τῶν καταστατικῶν	Δρχ.	2.000
2. Τῶν κωδικοποιήσεων τῶν καταστατικῶν	»	2.000
3. Τῶν ἰσολογισμῶν κάθε χρήσεως	»	2.500
4. Τῶν ἐκθέσεων ἐκτιμήσεως περιουσιακῶν στοιχείων	»	2.000
5. Τῶν τροποποιήσεων τῶν καταστατικῶν (γιὰ κάθε συμβολαιογραφικὴ πράξη)	»	800
6. Τῶν ἀνακοινώσεων μὲ συμβολαιογραφικὴ πράξη	»	800
7. Τῶν ἀνακοινώσεων μὲ ἀπόφαση τῆς Γ.Σ.	»	600
8. Τῶν προσκλήσεων σὲ γενικὲς συνελεύσεις	»	600

Γ΄ Ἀλληλασφαλιστικῶν Συνεταιρισμῶν – Ἀλληλασφαλιστικῶν Ταμείων καὶ Φιλανθρωπικῶν Σωματείων:

1. Τῶν ὑπουργικῶν ἀποφάσεων «περὶ χορηγήσεως ἀδείας λειτουργίας Ἀλληλασφαλιστικῶν Συνεταιρισμῶν – Ἀλληλασφαλιστικῶν Ταμείων»	»	2.000
2. Τῶν ἰσολογισμῶν τῶν ἀνωτέρω Συνεταιρισμῶν, Ταμείων καὶ Σωματείων	»	2.500

Δ΄ Τῶν δικαστικῶν πράξεων: .... Δρχ. 800

ΙΙ. Στὸ Τέταρτο τεῦχος:

Τῶν δικαστικῶν πράξεων γιὰ παρακατάθεση ἀποζημιώσεως	»	800

Ε΄. ΚΑΤΑΒΟΛΗ ΣΥΝΔΡΟΜΩΝ - ΤΕΛΩΝ ΔΗΜΟΣΙΕΥΣΕΩΝ ΚΑΙ ΠΟΣΟΣΤΩΝ Τ.Α.Π.Ε.Τ.

1. Οἱ συνδρομὲς τοῦ ἐσωτερικοῦ καὶ τὰ τέλη δημοσιεύσεων προκαταβάλλονται στὰ Δημόσια Ταμεῖα ἔναντι ἀποδεικτικοῦ εἰσπράξεως, τὸ ὁποῖο φροντίζει ὁ ἐνδιαφερόμενος νὰ τὸ στείλει στὴ Γενικὴ Δ/νση τοῦ Ἐθνικοῦ Τυπογραφείου.

2. Οἱ συνδρομὲς τοῦ ἐξωτερικοῦ εἶναι δυνατὸ νὰ στέλνονται καὶ σὲ ἀνάλογο συνάλλαγμα μὲ ἐπιταγὴ ἐπ' ὀνόματι τοῦ Διευθυντῆ τῶν Διοικητικῶν καὶ Οἰκονομικῶν Ὑποθέσεων τοῦ Ἐθνικοῦ Τυπογραφείου.

3. Τὸ ὑπὲρ τοῦ ΤΑΠΕΤ ποσοστὸ ἐπὶ τῶν ἀνωτέρω συνδρομῶν καὶ τελῶν δημοσιεύσεων καταβάλλεται ὡς ἑξῆς:

α) στὴν Ἀθήνα: στὸ Ταμεῖο τοῦ ΤΑΠΕΤ (Κατάστημα Ἐθνικοῦ Τυπογραφείου),

β) στὶς ὑπόλοιπες πόλεις τοῦ Κράτους: στὰ Δημόσια Ταμεῖα καὶ ἀποδίδεται στὸ ΤΑΠΕΤ σύμφωνα μὲ τὶς 192378/3639/1947 (RONEO 185) καὶ 178048/5321/31.7.65 (RONEO 139) ἐγκύκλιες διαταγὲς τοῦ Γ.Λ.Κ.,

γ) στὶς περιπτώσεις συνδρομῶν ἐξωτερικοῦ: ὅταν ἡ ἀποστολή τους γίνεται μὲ ἐπιταγὲς μαζὶ μ' αὐτὲς στέλνεται καὶ τὸ ὑπὲρ τοῦ ΤΑΠΕΤ ποσοστό.

Ὁ Γενικὸς Διευθυντὴς
ΑΘΑΝ. ΠΑΝ. ΣΠΗΛΙΟΠΟΥΛΟΣ

ΑΠΟ ΤΟ ΕΘΝΙΚΟ ΤΥΠΟΓΡΑΦΕΙΟ